



重庆市黔江区民族职业教育中心

CHONGQIANGSHIQIANJIANGQUMINZUZHUYEJIAOYUZHONGXIN

# 先进制造实训室改造方案

2022年5月

# 先进制造实训室改造方案——办公室/电脑机房感应门玻璃隔断




# 先进制造实训室改造方案——办公室/电脑机房感应门玻璃隔断




# 先进制造实训室改造方案——办公室/电脑机房感应门玻璃隔断

6100.00 mm

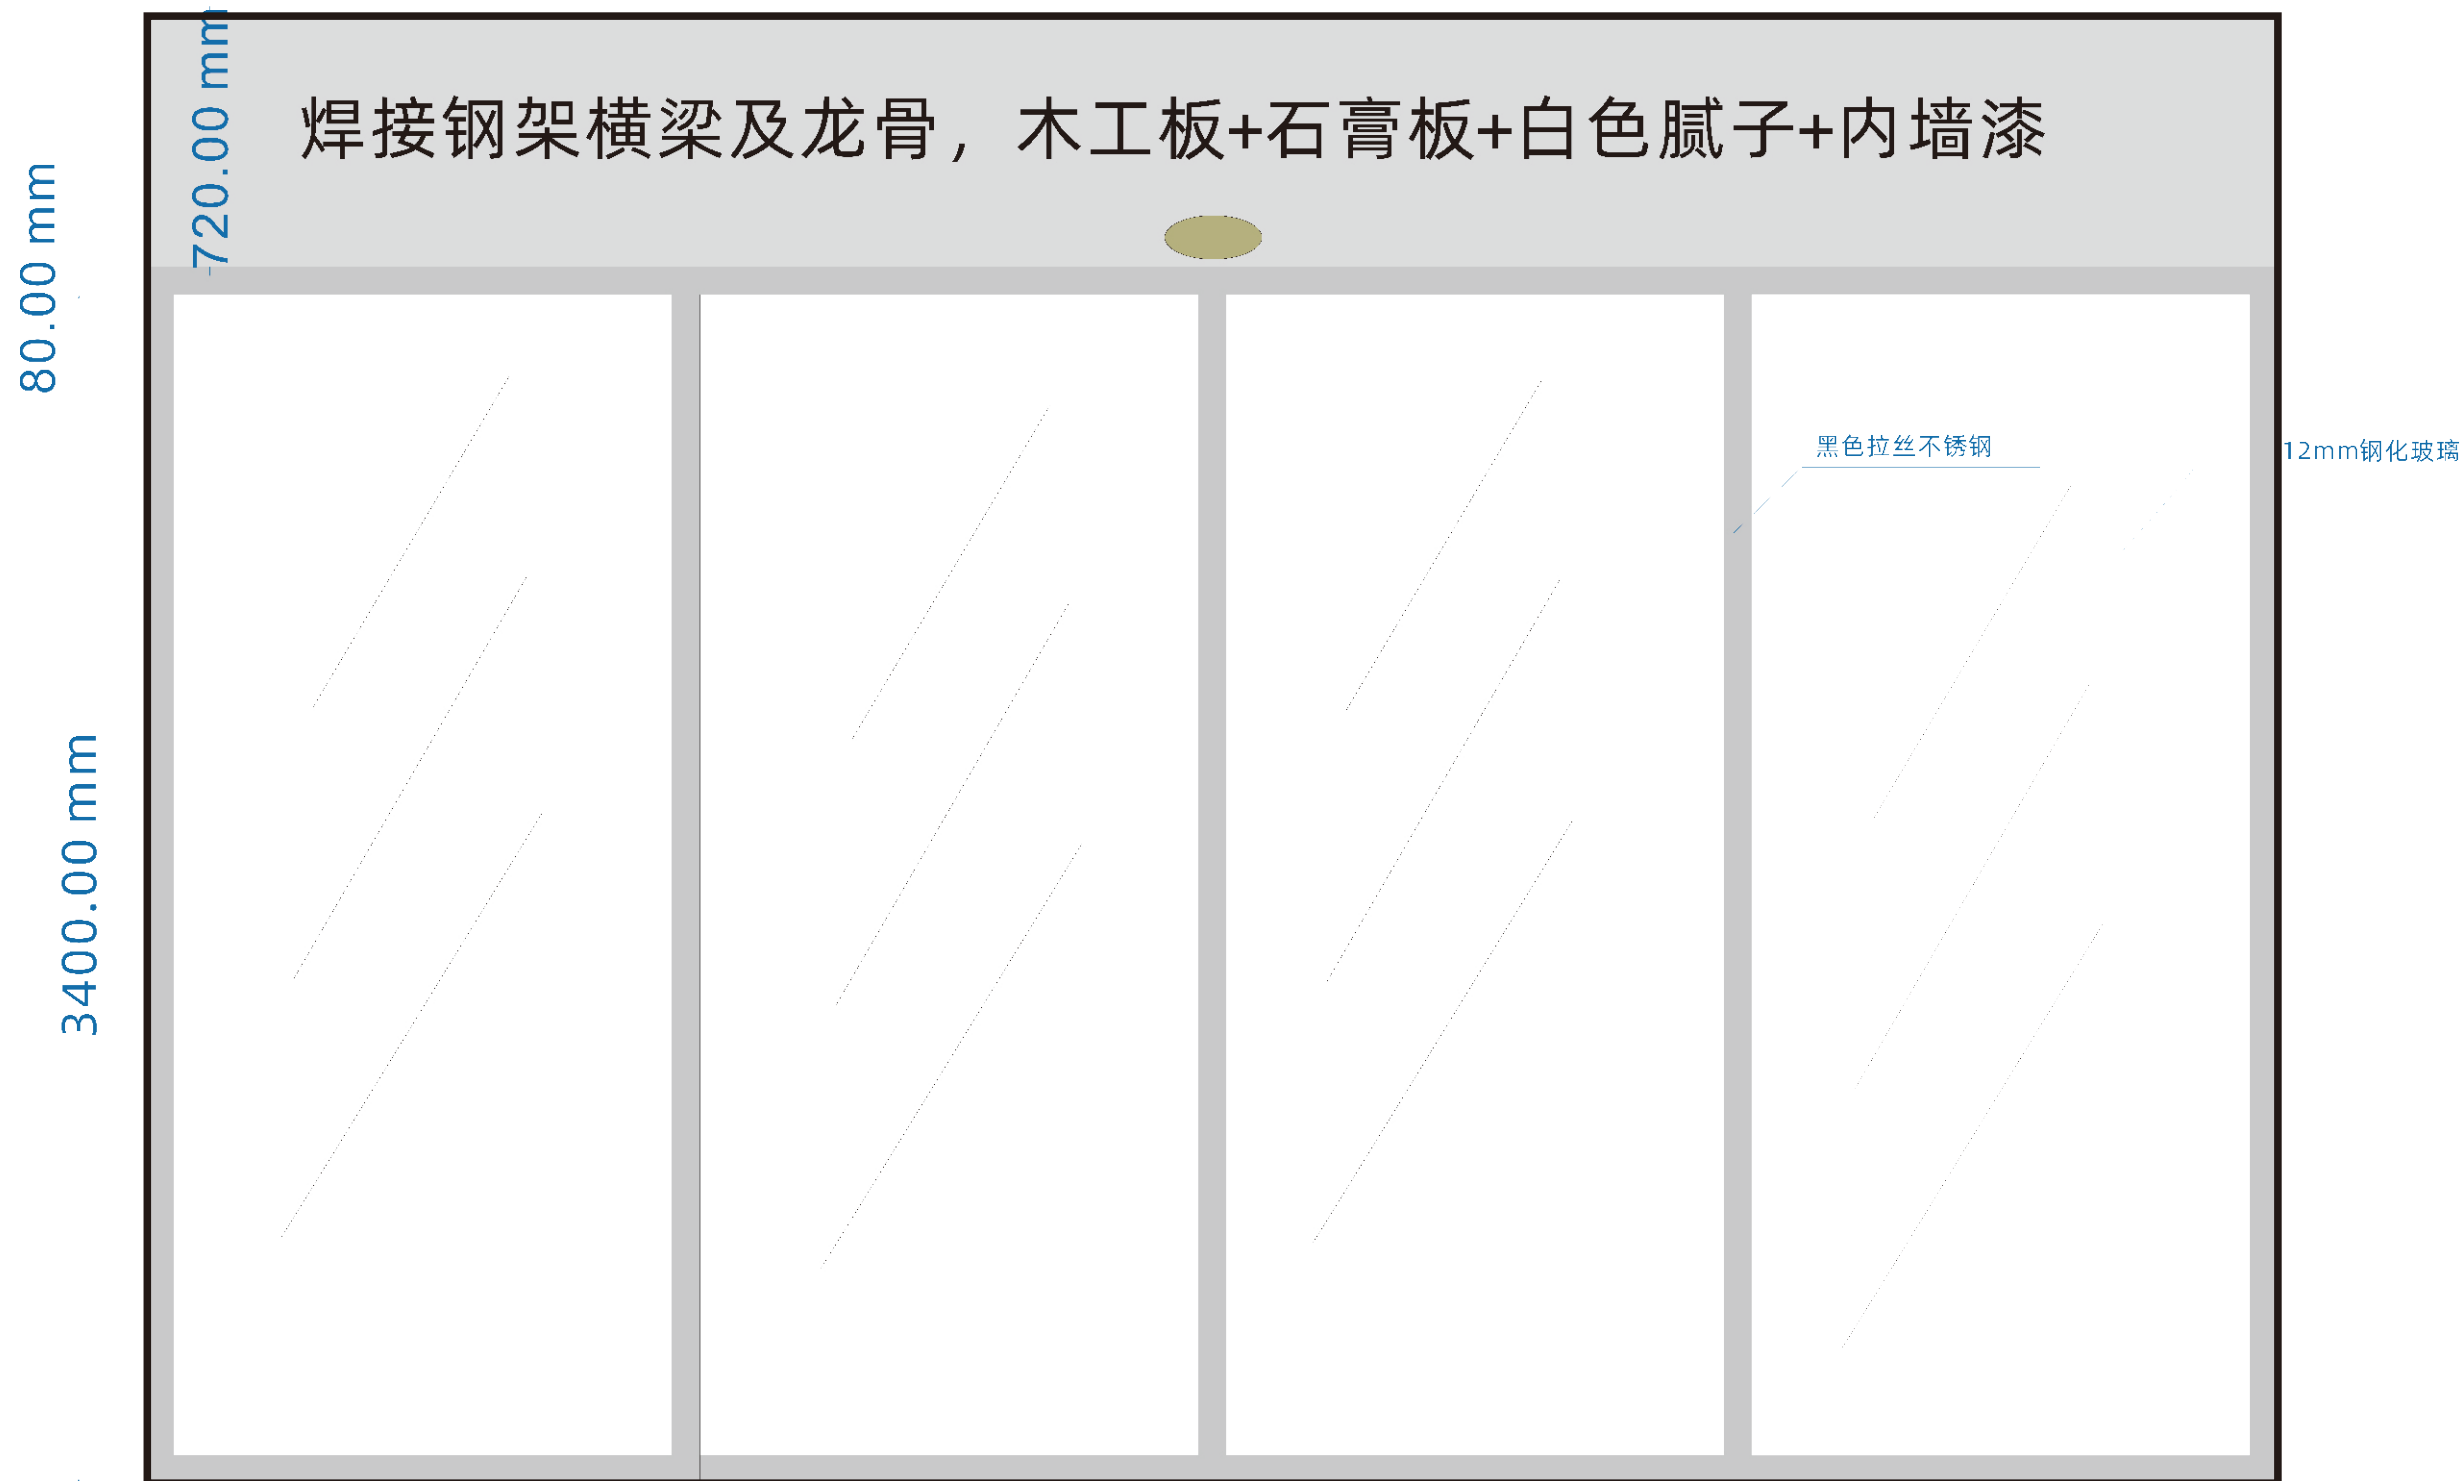


# 先进制造实训室改造方案——材料室隔墙

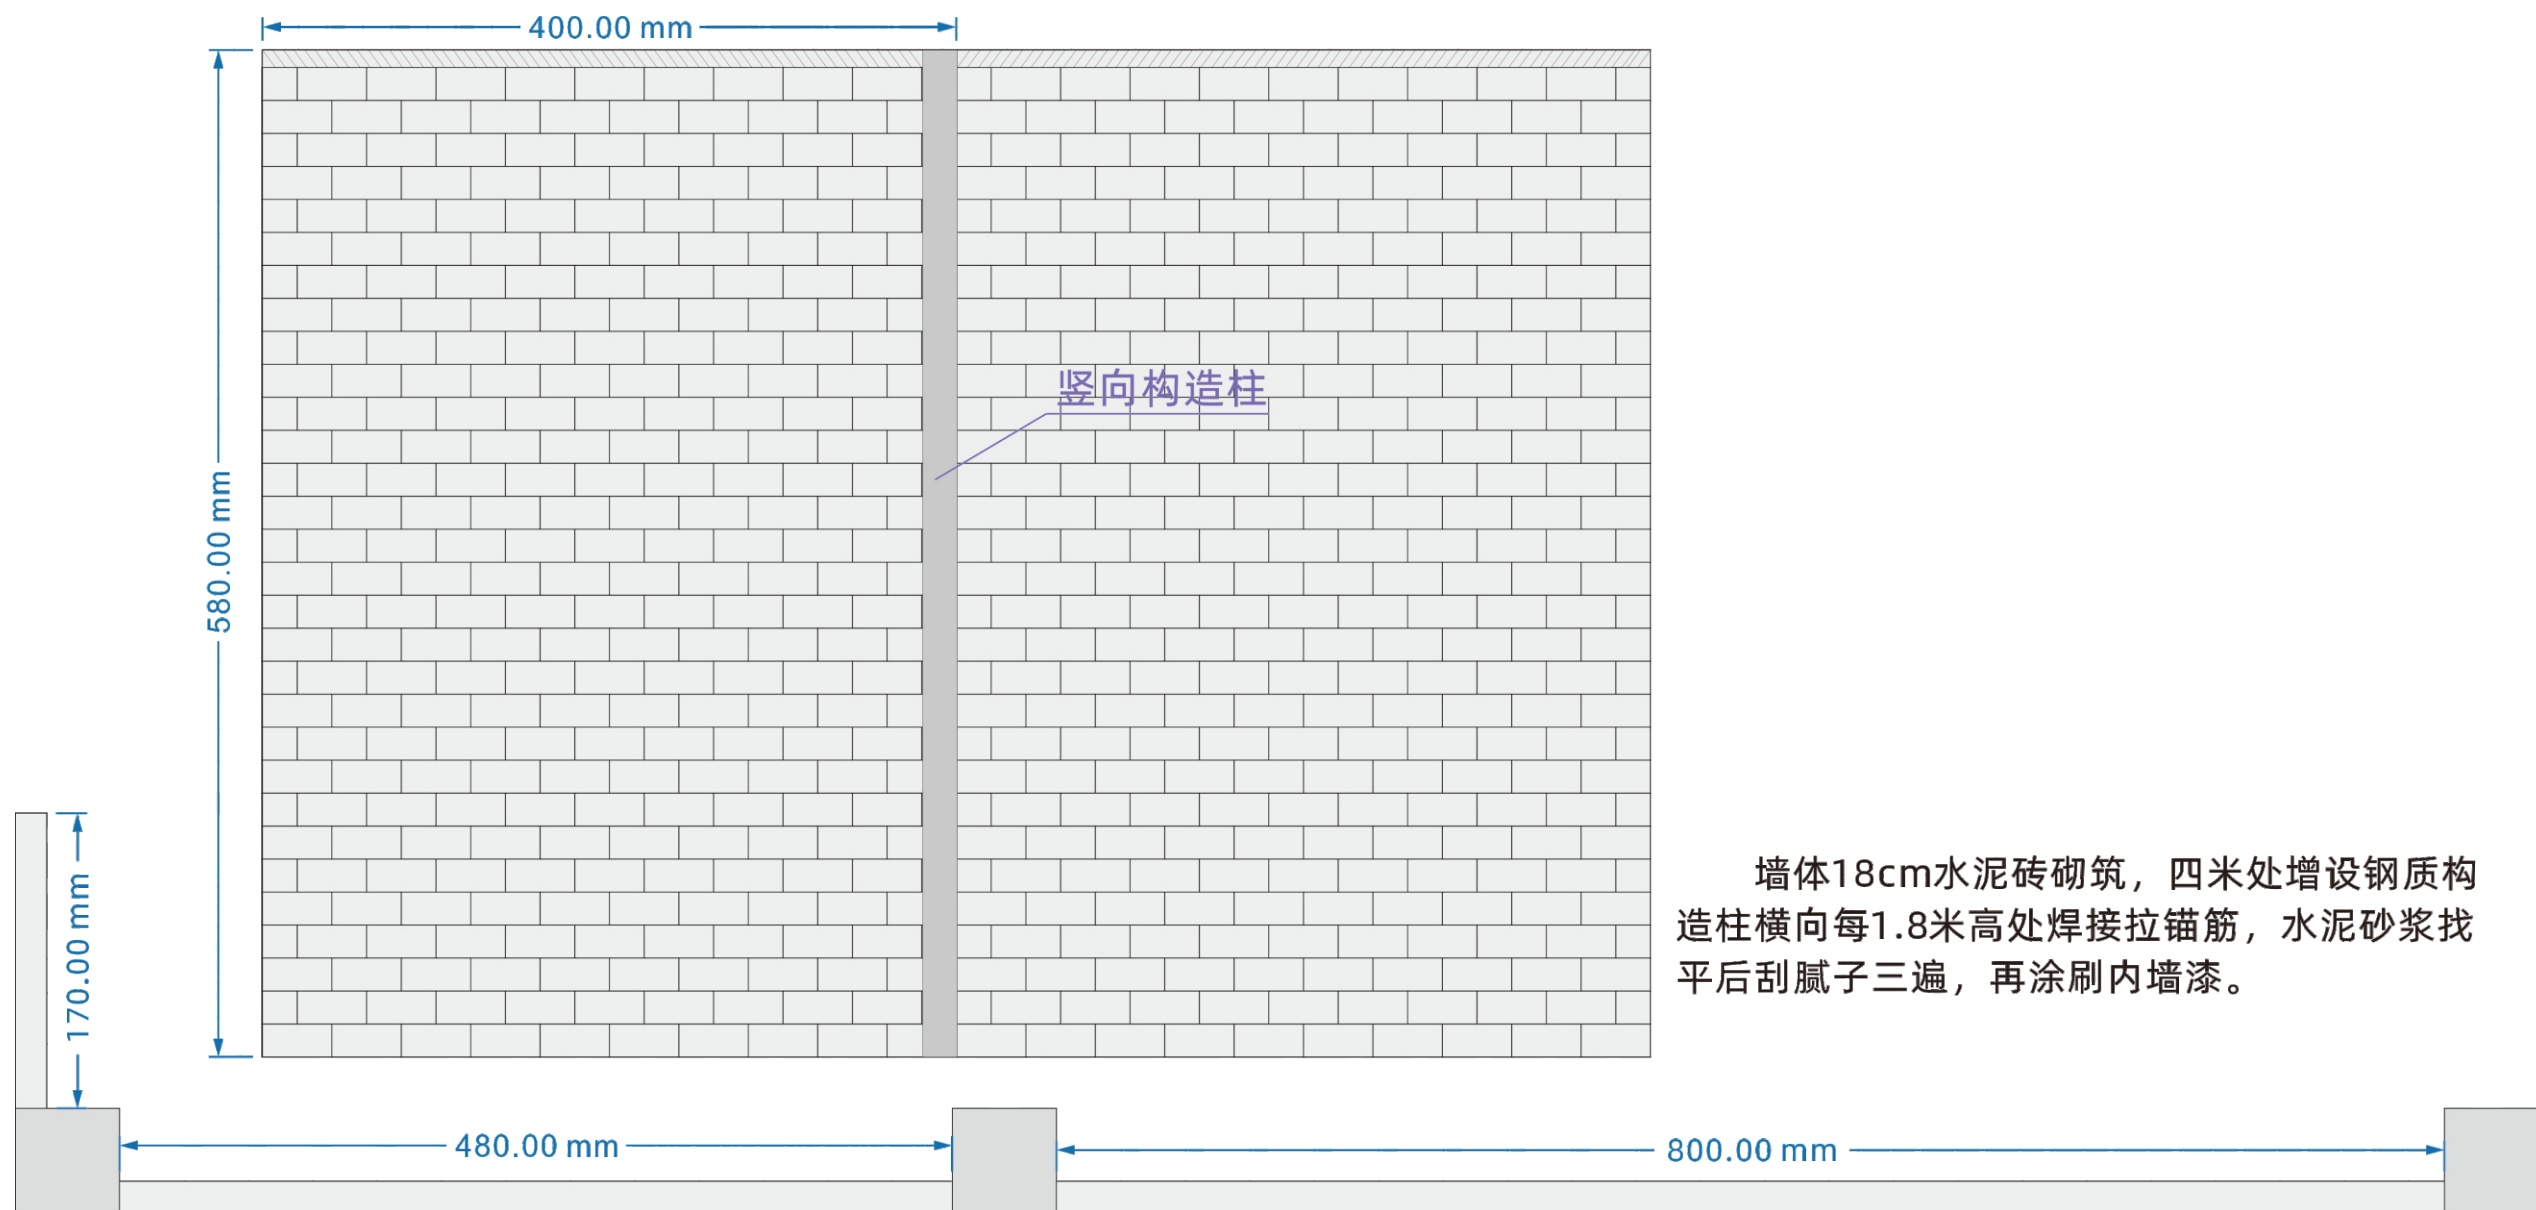


## 先进制造实训室改造方案——洗手间


拆除原有套装门并封堵贴墙砖，从新在右侧墙面开砌门洞，安装型材厕所门，拆除坐便器，回填后安装蹲便器及成品洗手盆。

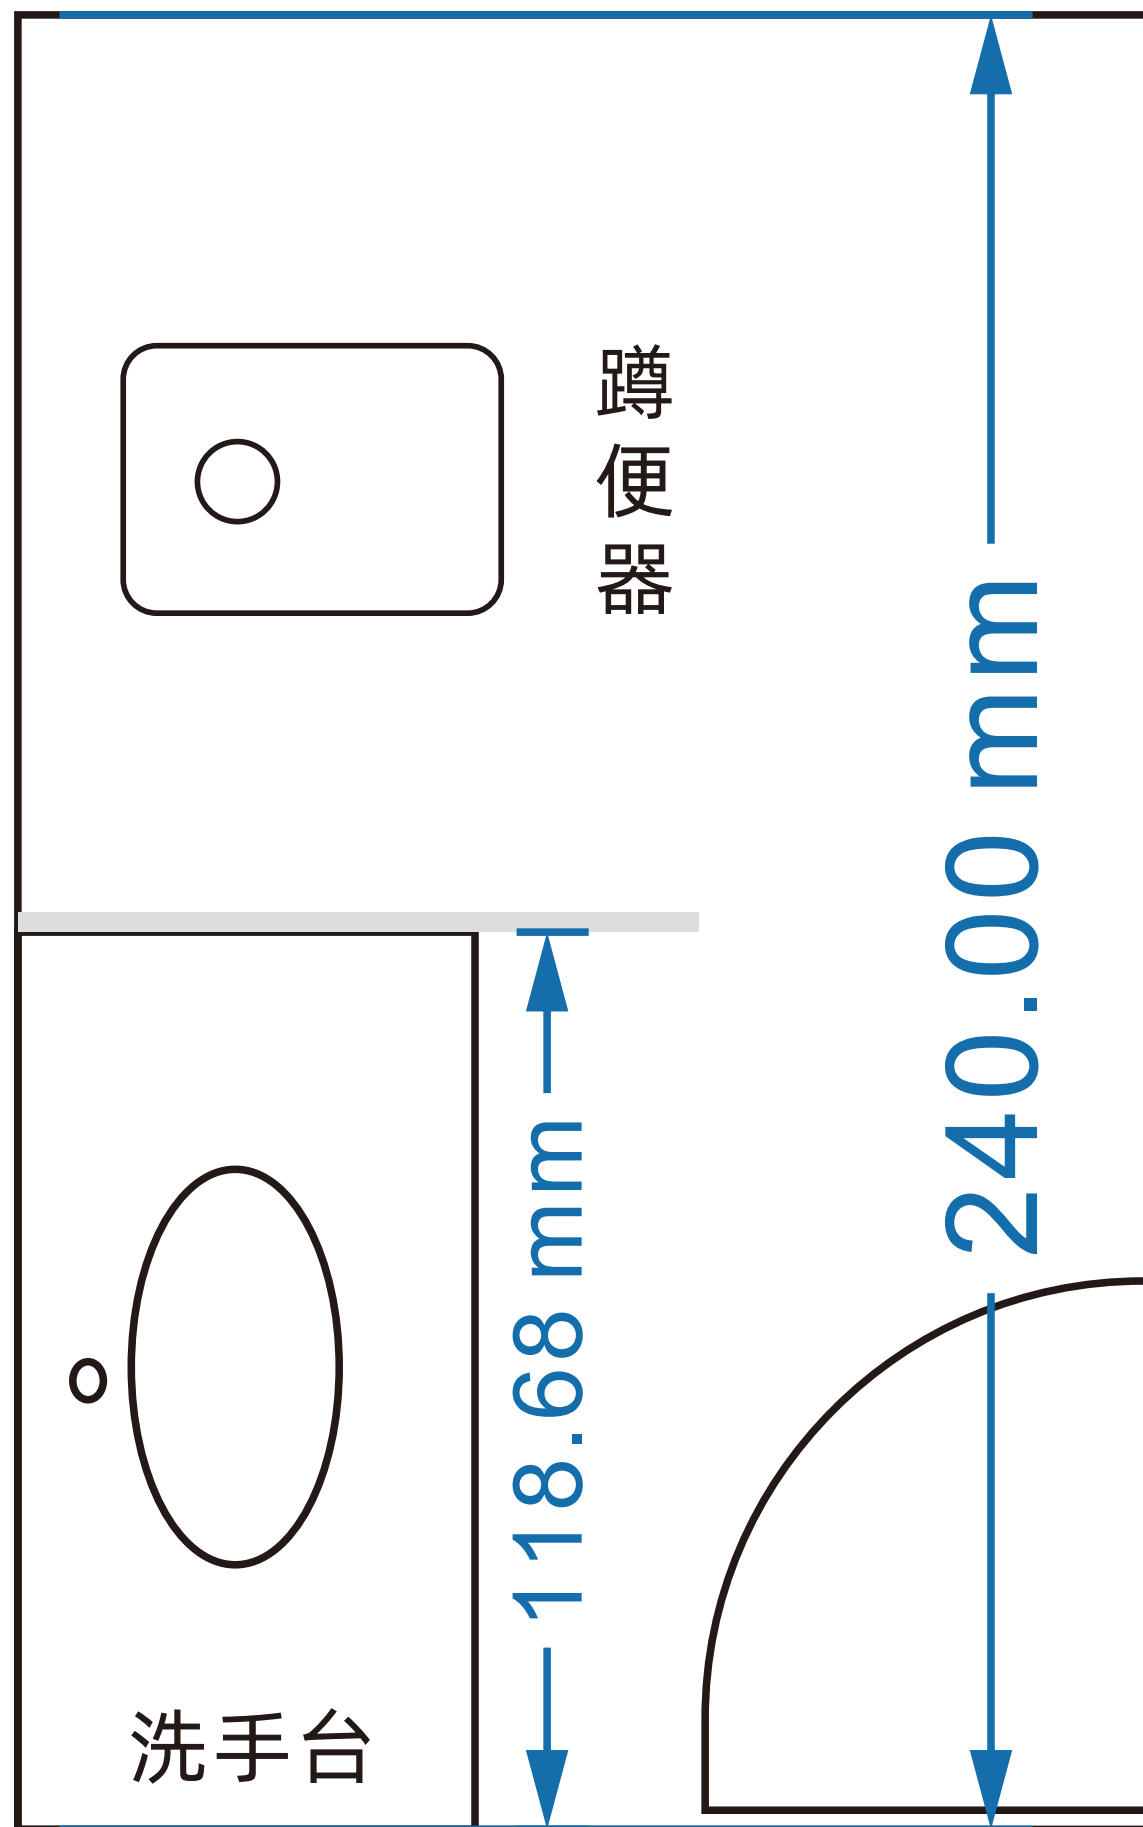

# 先进制造实训室改造方案——空压机房墙面

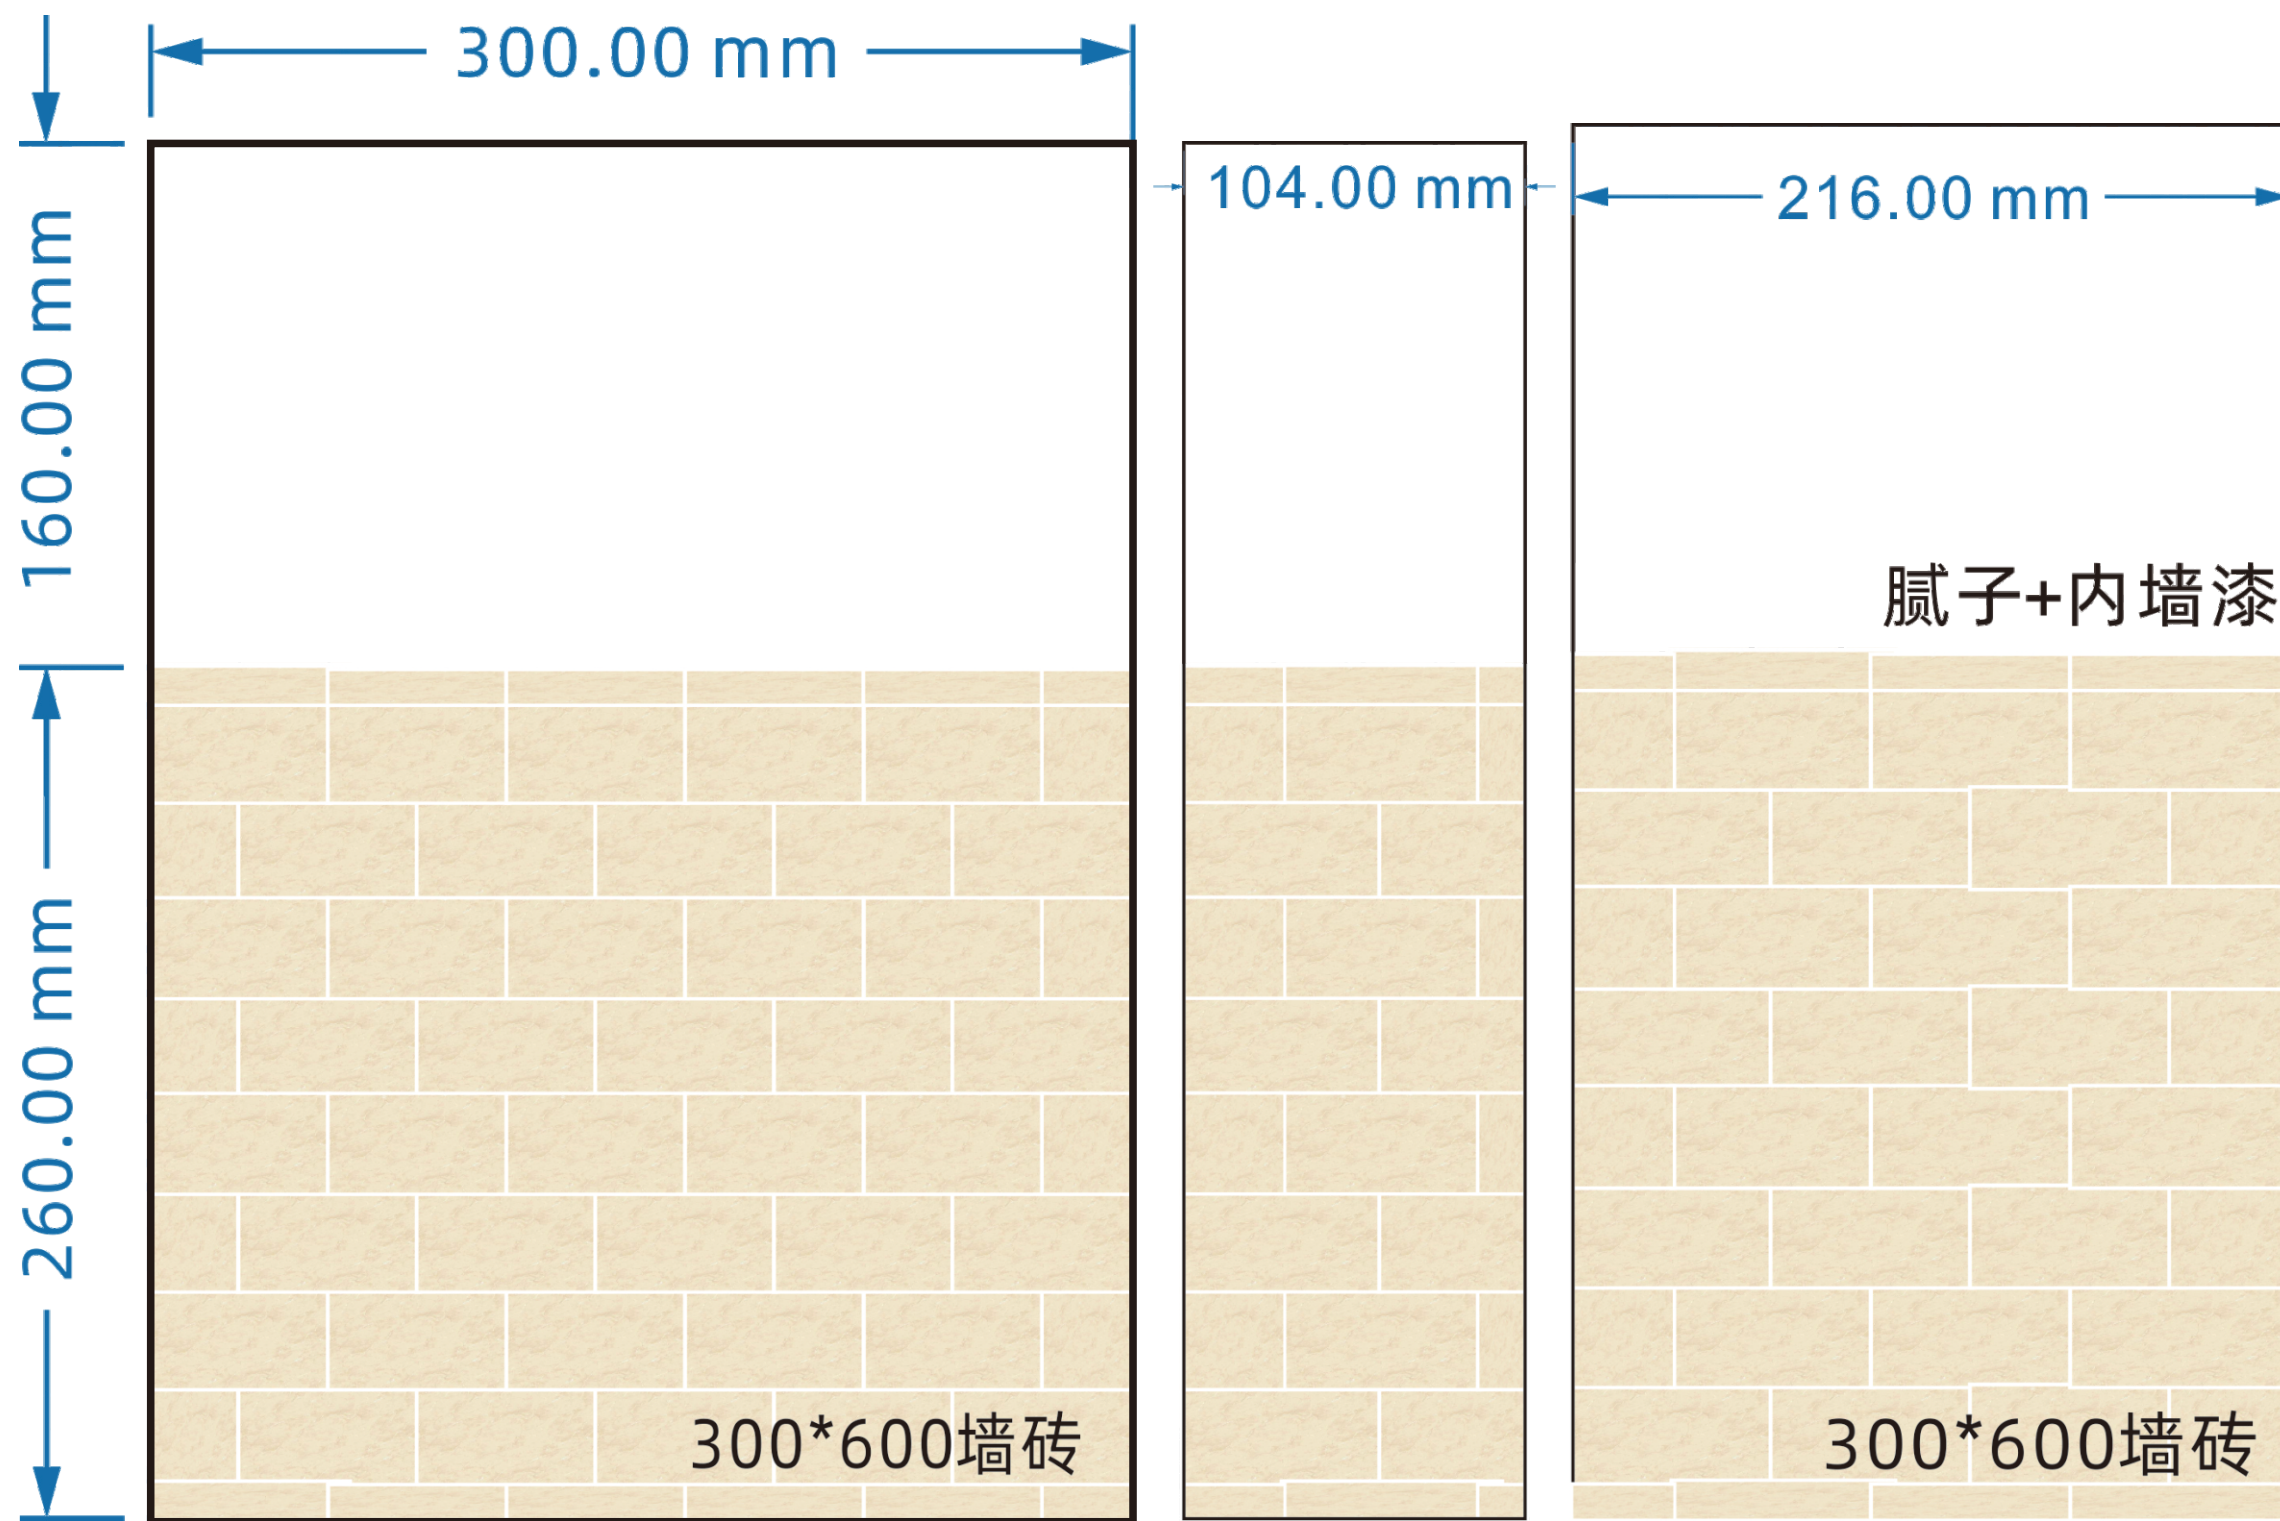


# 先进制造实训室改造方案——空压机房墙面

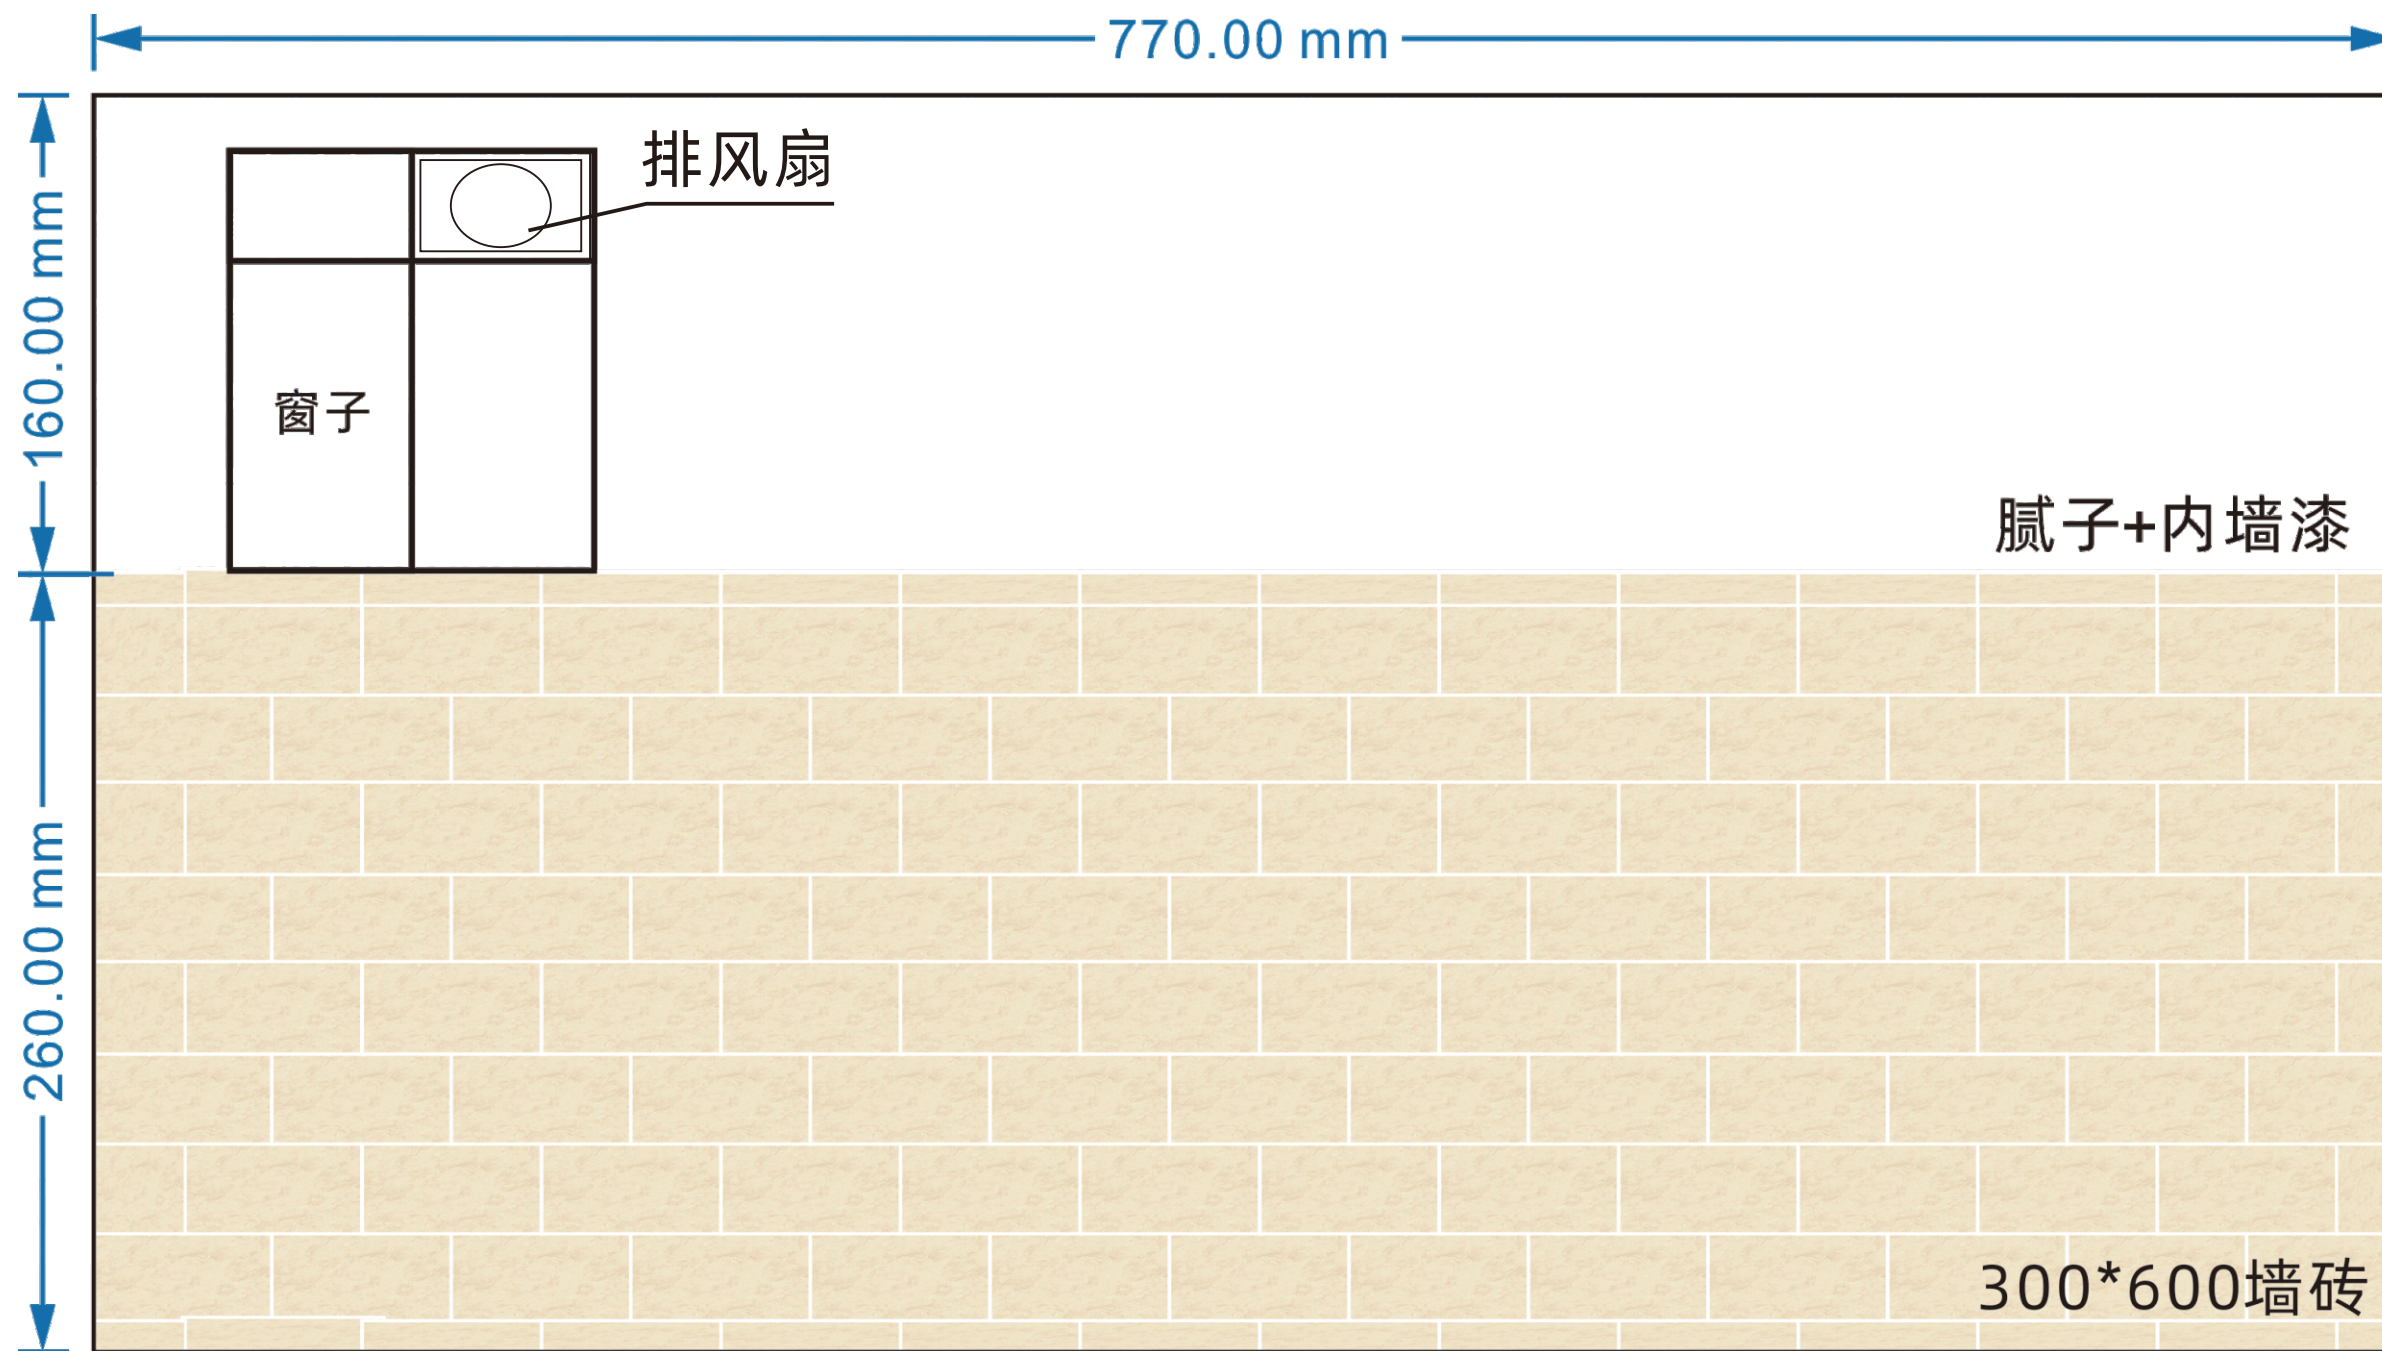





# 先进制造实训室改造方案——空压机房墙面

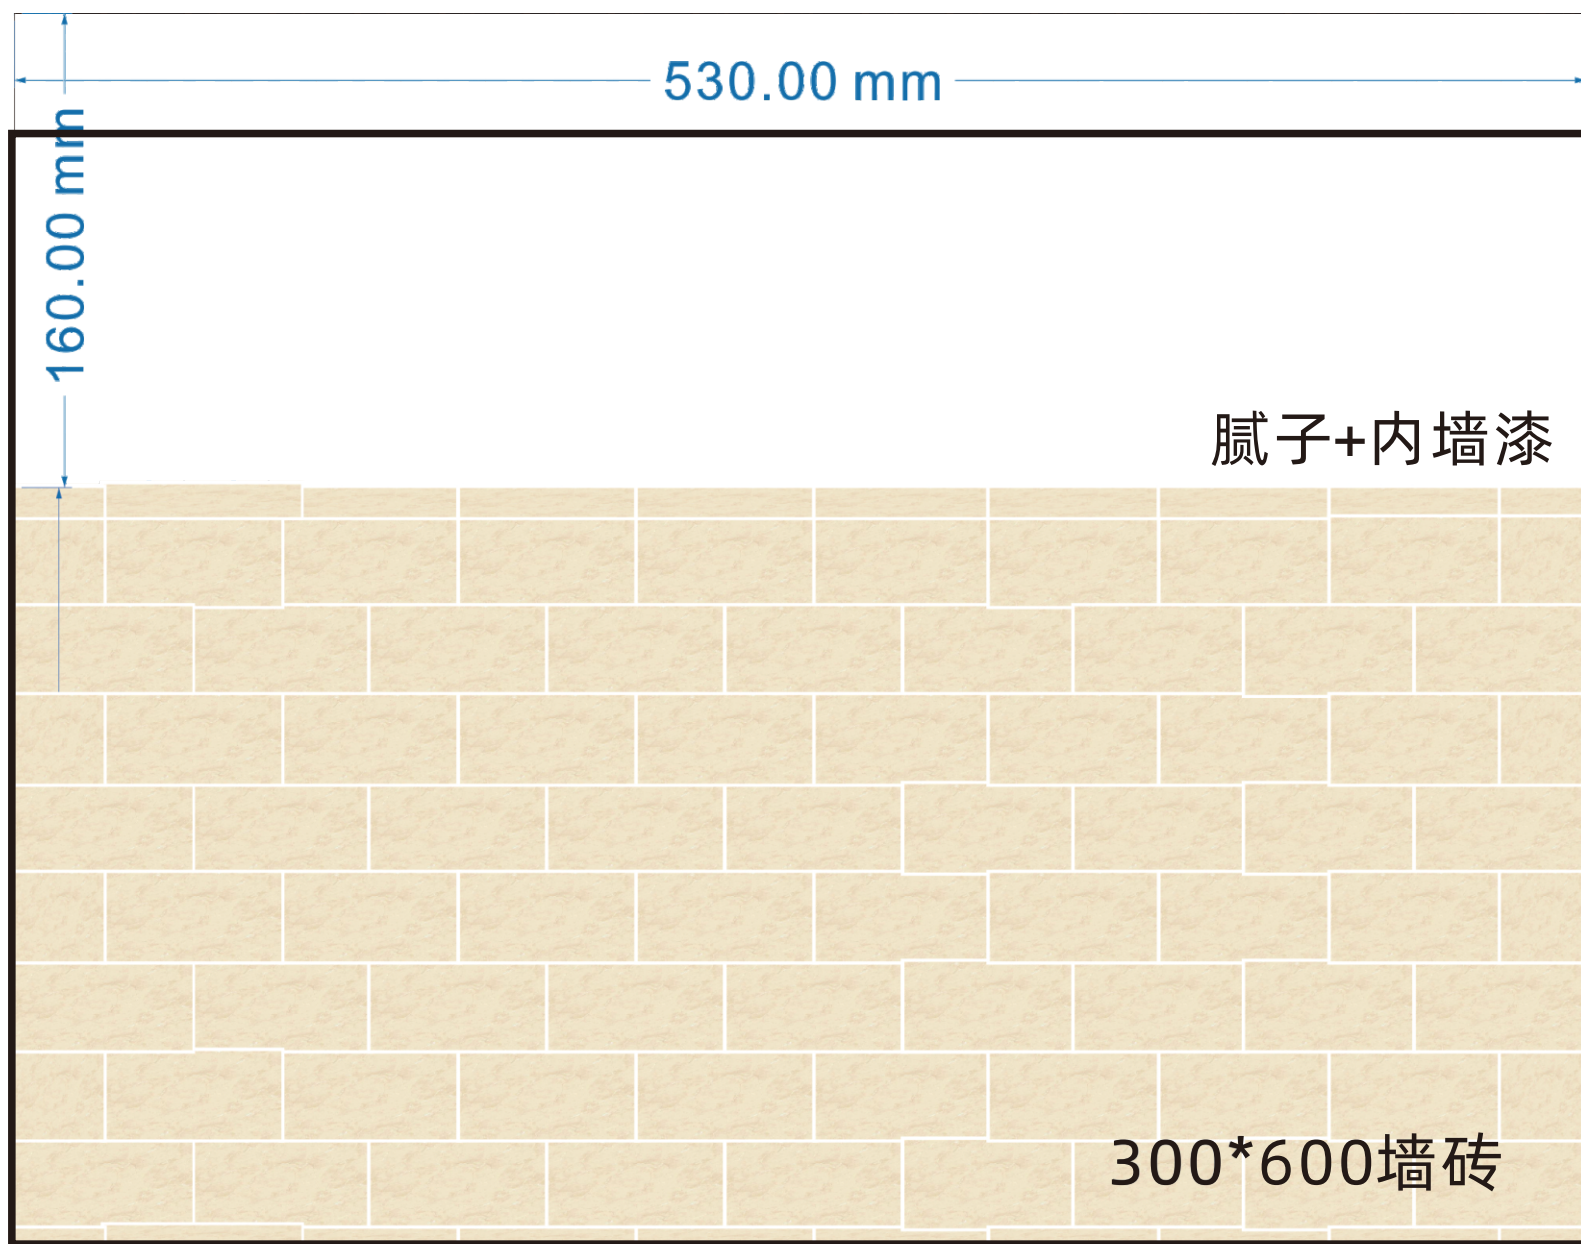

# 先进制造实训室改造方案——空压机房天花吊顶

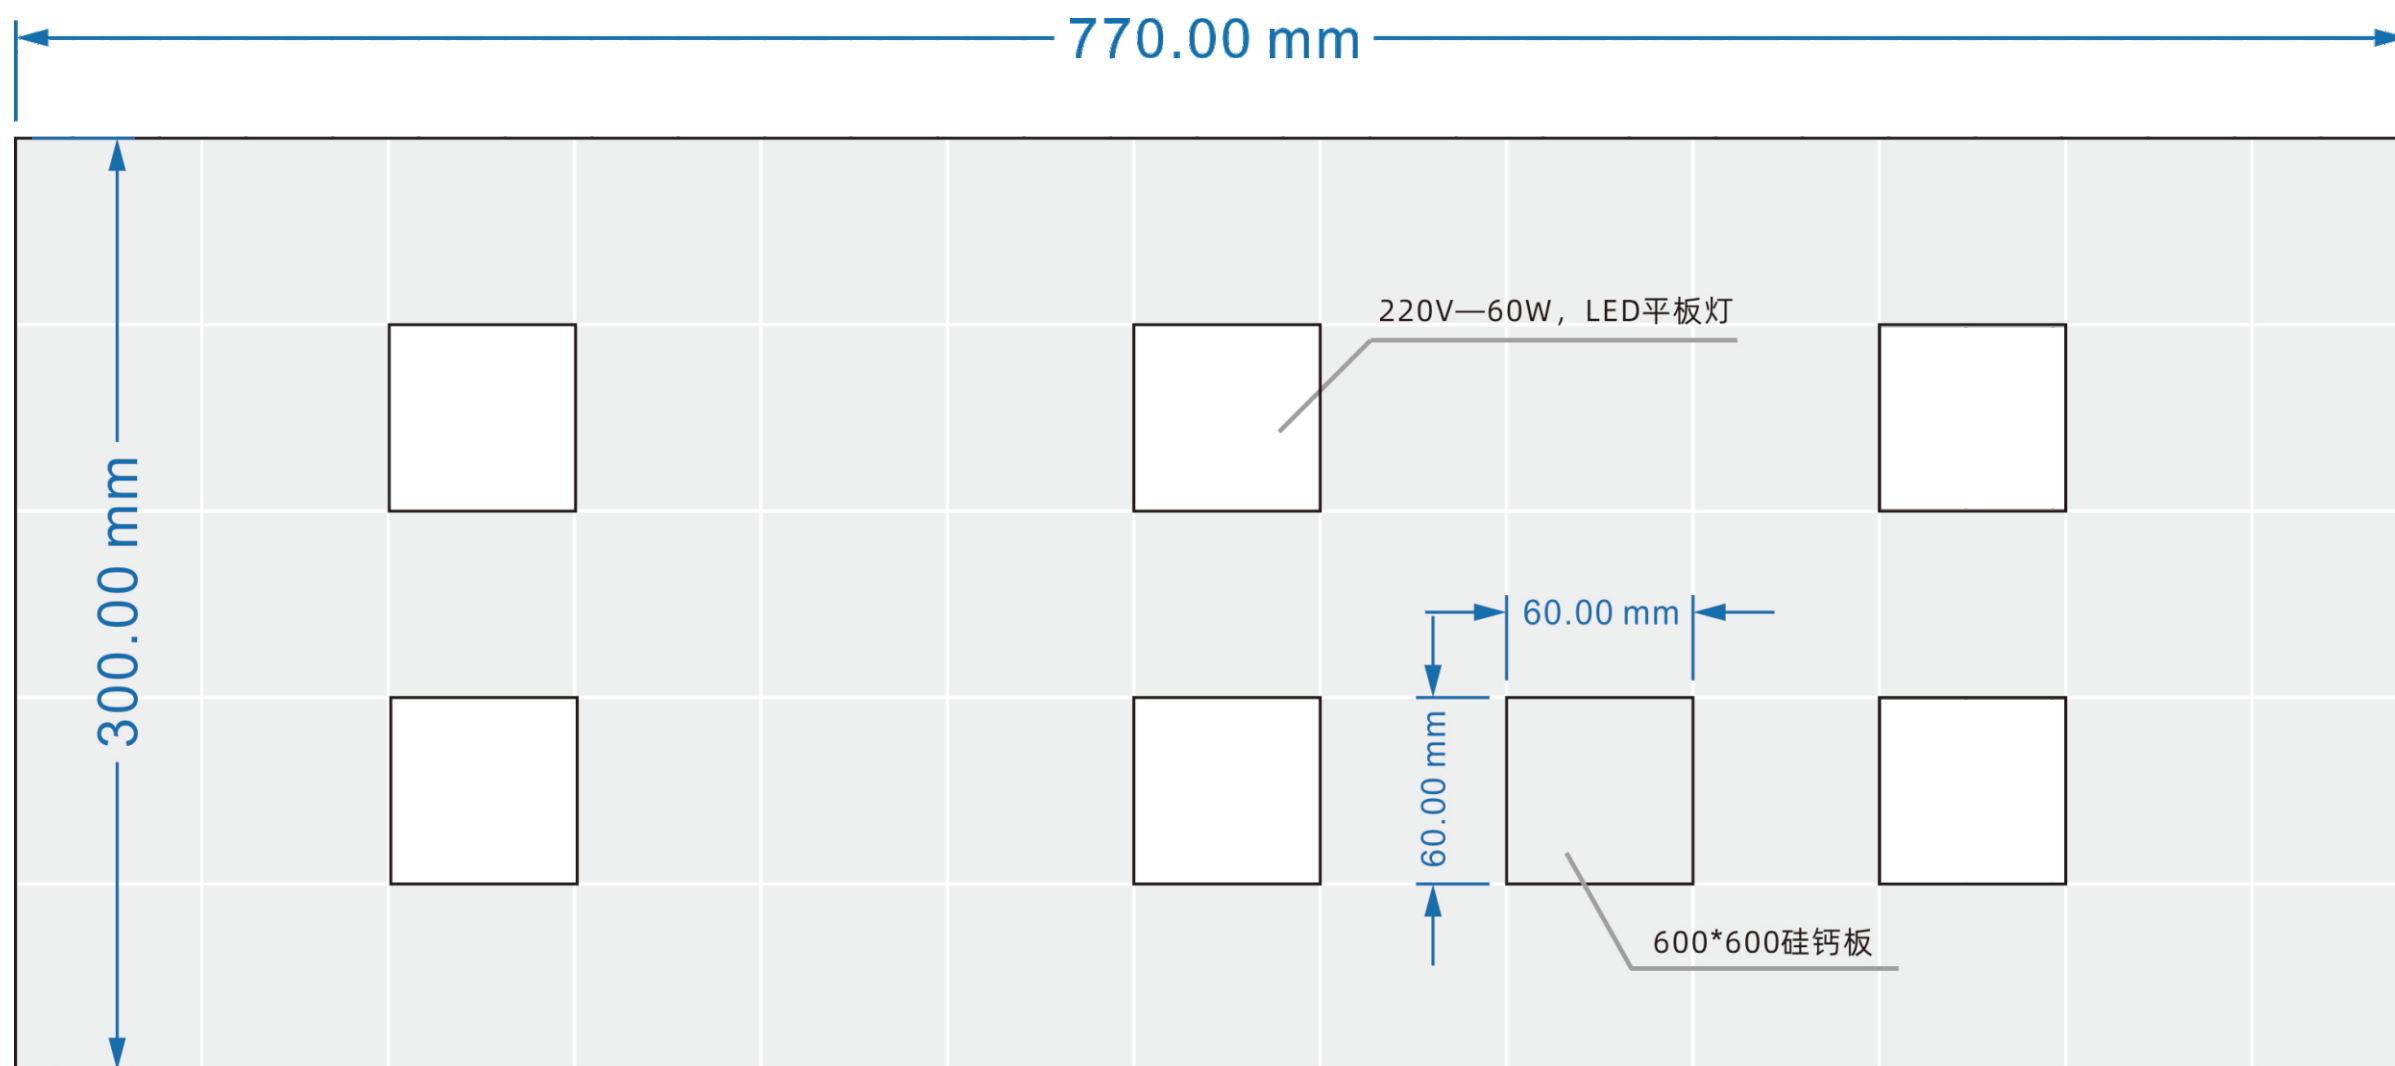

# 先进制造实训室改造方案——空压机房地面

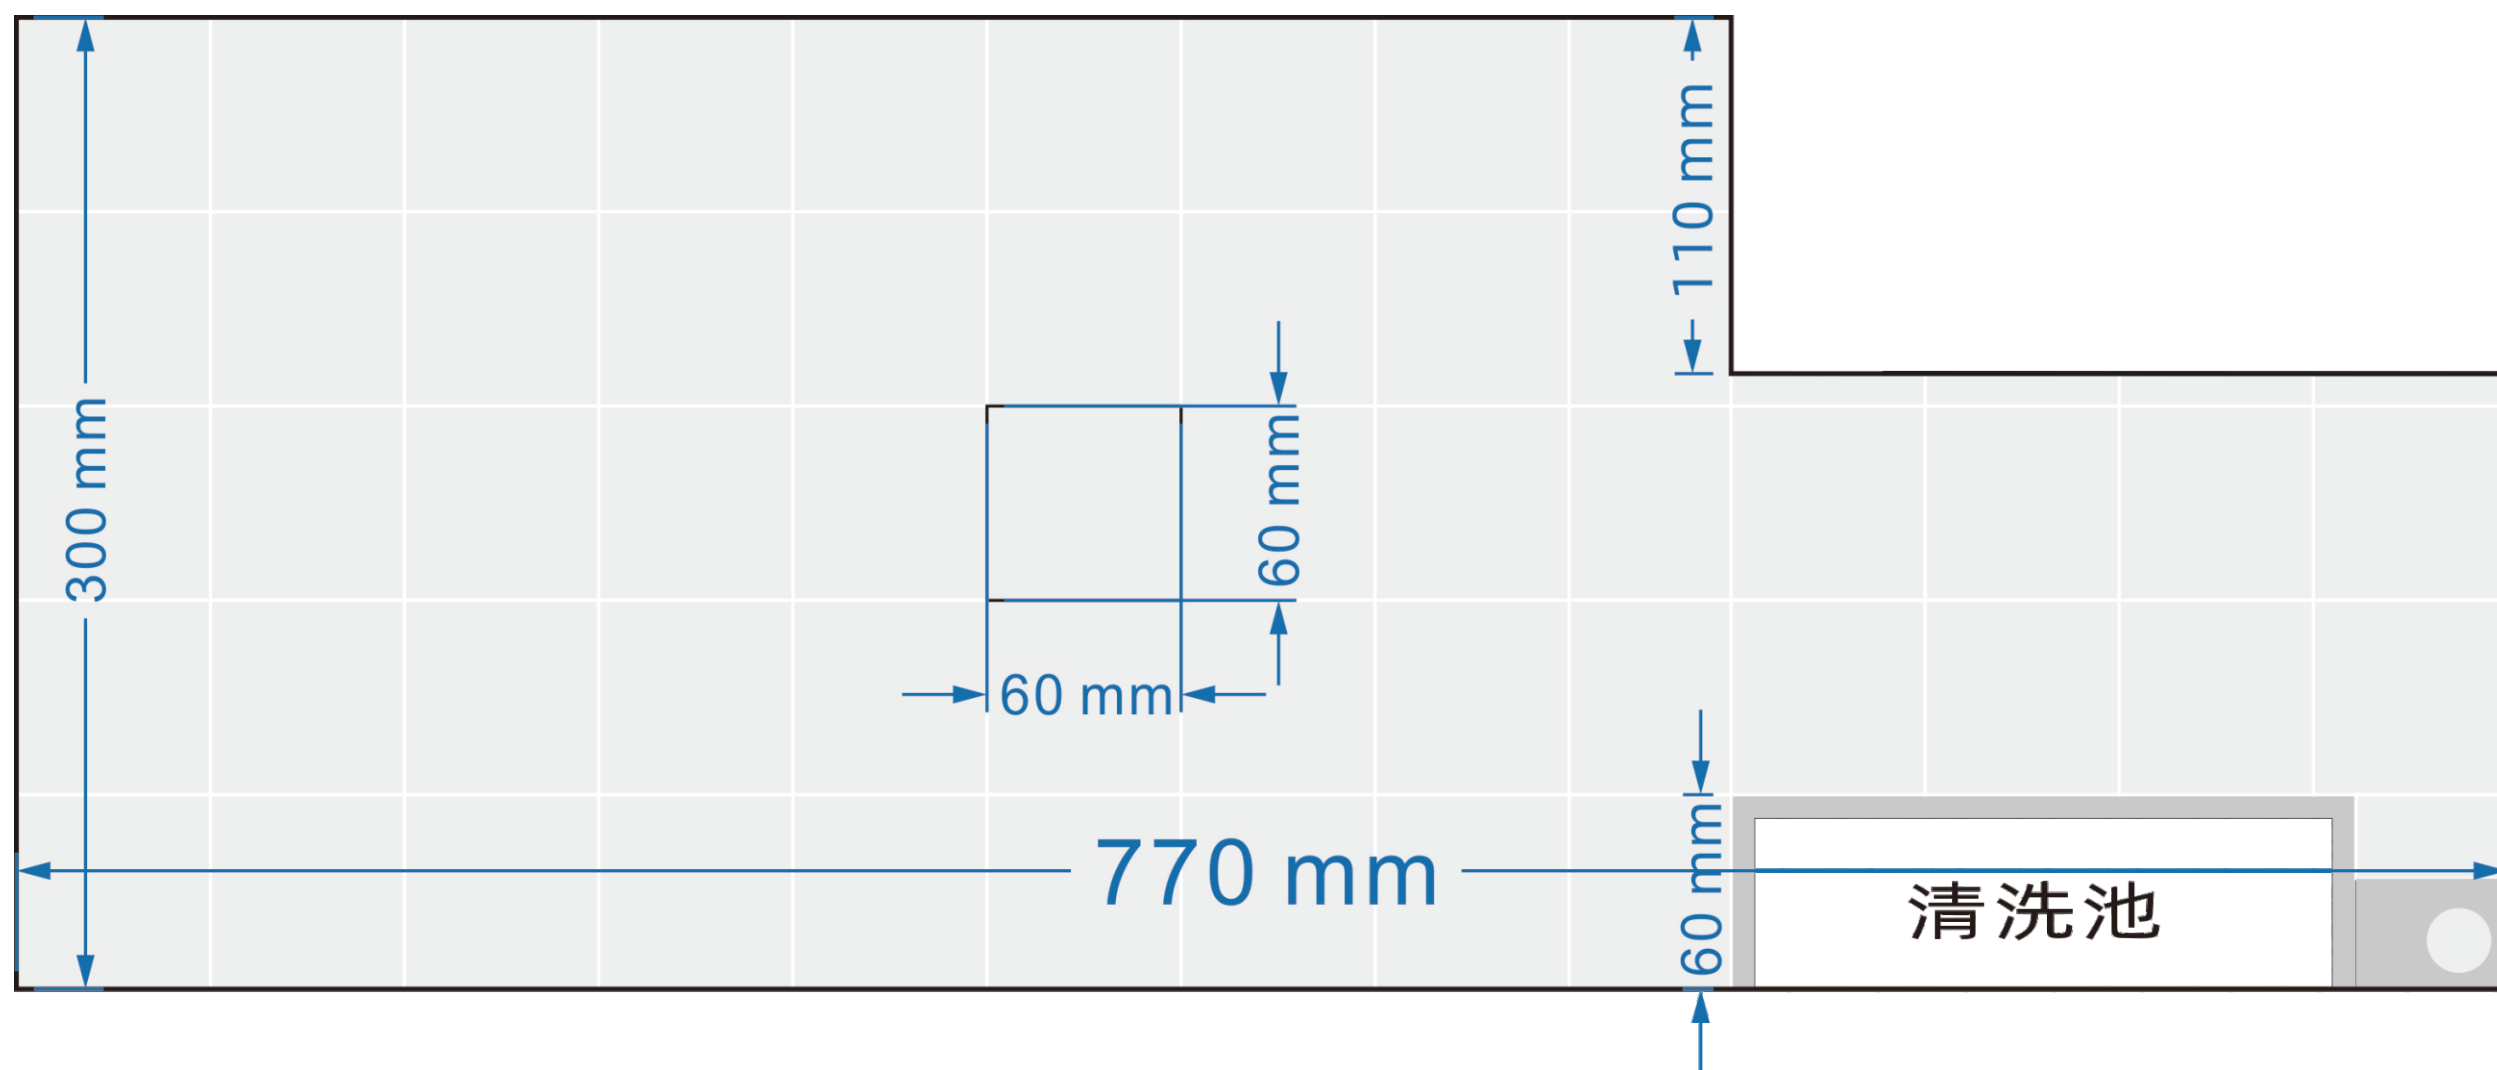

# 先进制造实训室改造方案——通道隔板及操作台

